


アイ:筆界
 近隣商業地域側
 字的場104
 字的場96
 ア点:字的場104の筆界と軌道中心線との交点
 イ点:字的場96の筆界と道路中心線との交点
 ウ:筆界
 近隣商業地域側
 字的場100-1
 字的場100-4
 字的場100-3
 字的場88
 ウ点:字的場100-1の筆界と道路中心線との交点
 イ点:字的場88の筆界と道路中心線との交点

計 画 図
 縮尺:1/2,500
 都市計画区域名:
 東三河都市計画区域
 市町村名:新城市
 地区名:中心地区(新城駅
 東地区)

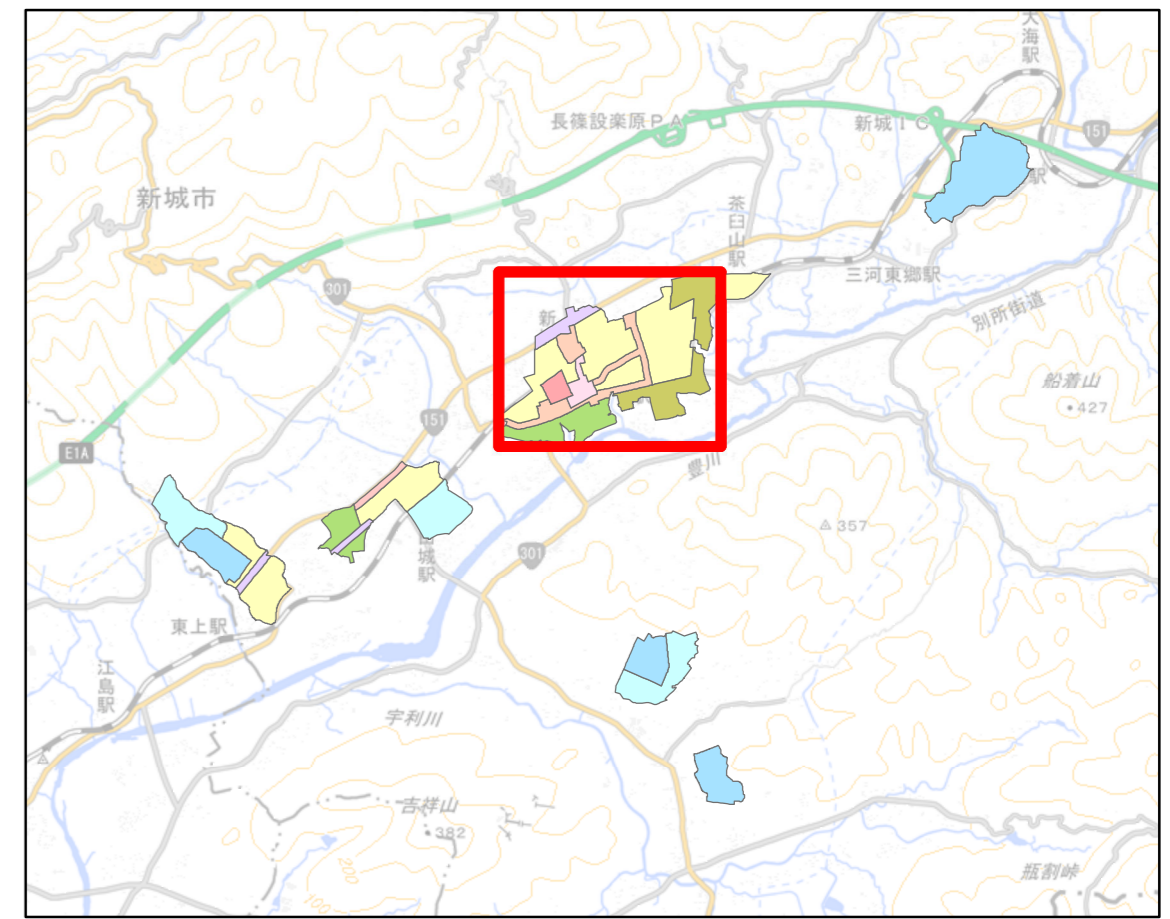

凡 例	
	道路、河川等地形地物の中心線を境界とする場合
	字界、町界等の行政界を境界とする場合
	その他の場合

凡 例	
	準 防 火 地 域
	市 街 化 区 域

