




南面立面图

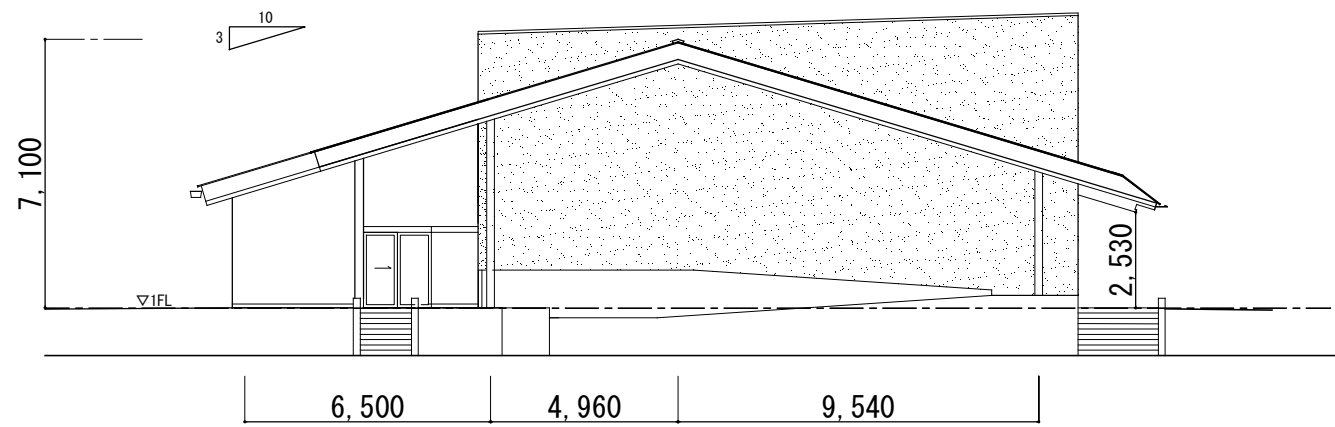

西面立面图

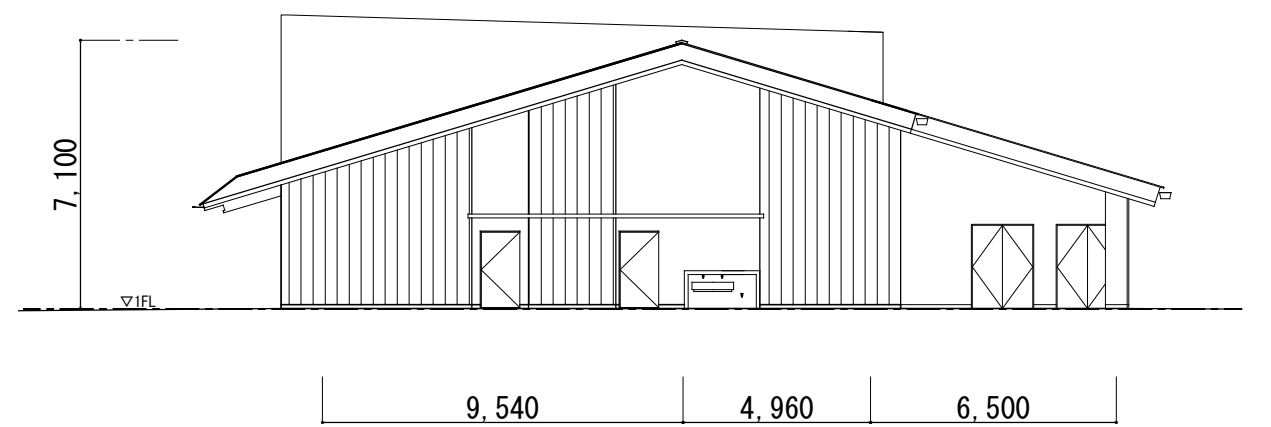

東面立面图

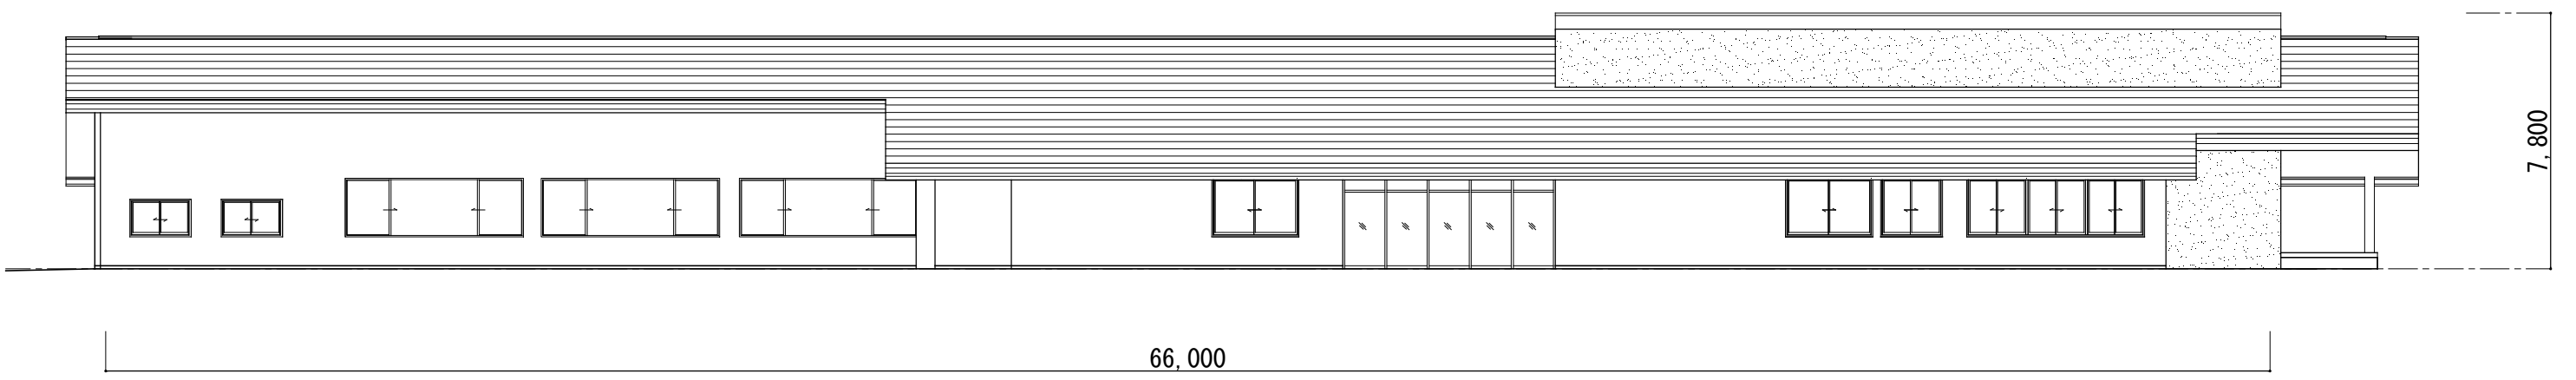

北面立面图